200081 Werkpark Niederönz
Sandacherstrasse, 3362 Niederönz

Ausführung

Grundriss EG

Plan Nr. 06.001

Mst: 1:100

VON BUEREN
HOLZ & BAU
Hofweg 10 | 4512 Bellach | vb-holzundbau.ch

Format:	A1 59.4 x 84.1
Rev. Datum:	
Datum / Gez:	23.10.2023 / ao
E-Mail:	a.obrecht@vb-holzundbau.ch
Mobile:	+41 32 618 05 16

Halle Nord EG

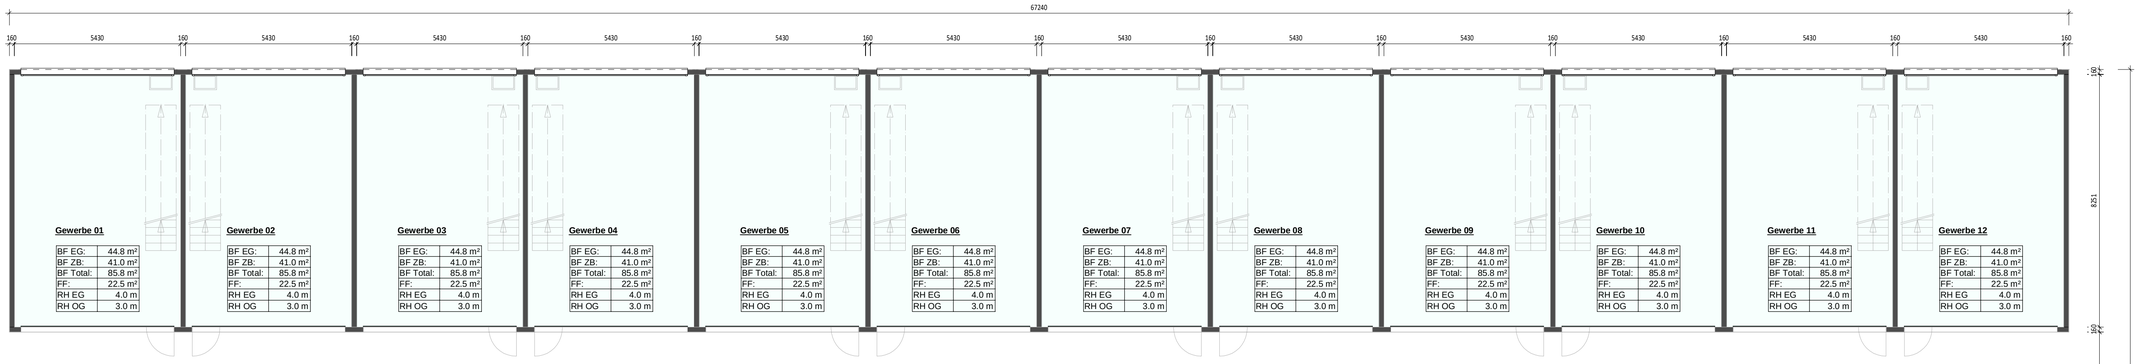

Gewerbe 01

BF EG:	44.8 m²
BF ZB:	41.0 m²
BF Total:	85.8 m²
FF:	22.5 m²
RH EG	4.0 m
RH OG	3.0 m

Gewerbe 02

BF EG:	44.8 m²
BF ZB:	41.0 m²
BF Total:	85.8 m²
FF:	22.5 m²
RH EG	4.0 m
RH OG	3.0 m

Gewerbe 03

BF EG:	44.8 m²
BF ZB:	41.0 m²
BF Total:	85.8 m²
FF:	22.5 m²
RH EG	4.0 m
RH OG	3.0 m

Gewerbe 04

BF EG:	44.8 m²
BF ZB:	41.0 m²
BF Total:	85.8 m²
FF:	22.5 m²
RH EG	4.0 m
RH OG	3.0 m

Gewerbe 05

BF EG:	44.8 m²
BF ZB:	41.0 m²
BF Total:	85.8 m²
FF:	22.5 m²
RH EG	4.0 m
RH OG	3.0 m

Gewerbe 06

BF EG:	44.8 m²
BF ZB:	41.0 m²
BF Total:	85.8 m²
FF:	22.5 m²
RH EG	4.0 m
RH OG	3.0 m

Gewerbe 07

BF EG:	44.8 m²
BF ZB:	41.0 m²
BF Total:	85.8 m²
FF:	22.5 m²
RH EG	4.0 m
RH OG	3.0 m

Gewerbe 08

BF EG:	44.8 m²
BF ZB:	41.0 m²
BF Total:	85.8 m²
FF:	22.5 m²
RH EG	4.0 m
RH OG	3.0 m

Gewerbe 09

BF EG:	44.8 m²
BF ZB:	41.0 m²
BF Total:	85.8 m²
FF:	22.5 m²
RH EG	4.0 m
RH OG	3.0 m

Gewerbe 10

BF EG:	44.8 m²
BF ZB:	41.0 m²
BF Total:	85.8 m²
FF:	22.5 m²
RH EG	4.0 m
RH OG	3.0 m

Gewerbe 11

BF EG:	44.8 m²
BF ZB:	41.0 m²
BF Total:	85.8 m²
FF:	22.5 m²
RH EG	4.0 m
RH OG	3.0 m

Gewerbe 12

BF EG:	44.8 m²
BF ZB:	41.0 m²
BF Total:	85.8 m²
FF:	22.5 m²
RH EG	4.0 m
RH OG	3.0 m

Halle Süd EG

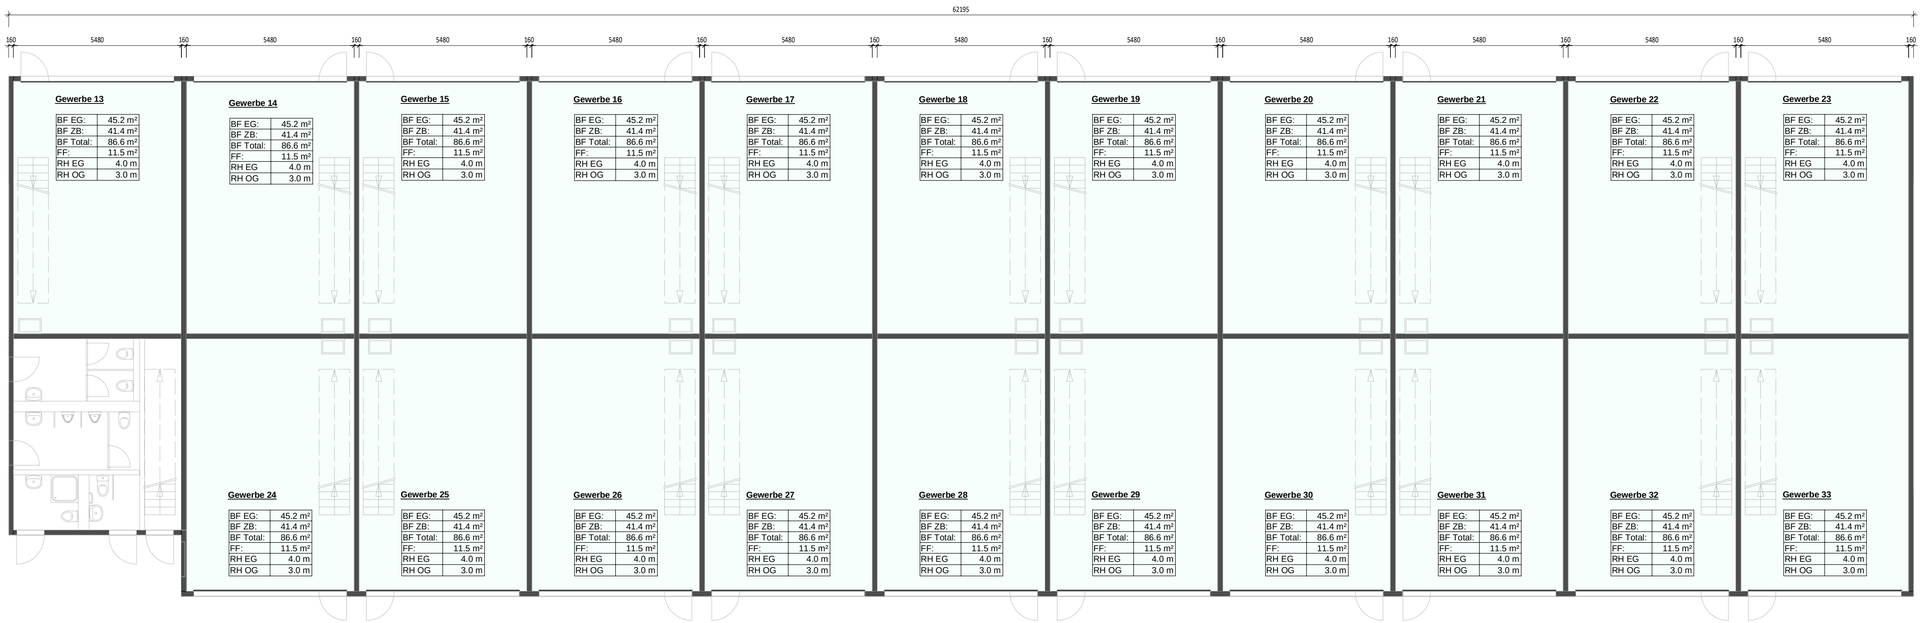

Gewerbe 13

BF EG:	45.2 m²
BF ZB:	41.4 m²
BF Total:	86.6 m²
FF:	11.5 m²
RH EG	4.0 m
RH OG	3.0 m

Gewerbe 14

BF EG:	45.2 m²
BF ZB:	41.4 m²
BF Total:	86.6 m²
FF:	11.5 m²
RH EG	4.0 m
RH OG	3.0 m

Gewerbe 15

BF EG:	45.2 m²
BF ZB:	41.4 m²
BF Total:	86.6 m²
FF:	11.5 m²
RH EG	4.0 m
RH OG	3.0 m

Gewerbe 16

BF EG:	45.2 m²
BF ZB:	41.4 m²
BF Total:	86.6 m²
FF:	11.5 m²
RH EG	4.0 m
RH OG	3.0 m

Gewerbe 17

BF EG:	45.2 m²
BF ZB:	41.4 m²
BF Total:	86.6 m²
FF:	11.5 m²
RH EG	4.0 m
RH OG	3.0 m

Gewerbe 18

BF EG:	45.2 m²
BF ZB:	41.4 m²
BF Total:	86.6 m²
FF:	11.5 m²
RH EG	4.0 m
RH OG	3.0 m

Gewerbe 19

BF EG:	45.2 m²
BF ZB:	41.4 m²
BF Total:	86.6 m²
FF:	11.5 m²
RH EG	4.0 m
RH OG	3.0 m

Gewerbe 20

BF EG:	45.2 m²
BF ZB:	41.4 m²
BF Total:	86.6 m²
FF:	11.5 m²
RH EG	4.0 m
RH OG	3.0 m

Gewerbe 21

BF EG:	45.2 m²
BF ZB:	41.4 m²
BF Total:	86.6 m²
FF:	11.5 m²
RH EG	4.0 m
RH OG	3.0 m

Gewerbe 22

BF EG:	45.2 m²
BF ZB:	41.4 m²
BF Total:	86.6 m²
FF:	11.5 m²
RH EG	4.0 m
RH OG	3.0 m

Gewerbe 23

BF EG:	45.2 m²
BF ZB:	41.4 m²
BF Total:	86.6 m²
FF:	11.5 m²
RH EG	4.0 m
RH OG	3.0 m

Gewerbe 24

BF EG:	45.2 m²
BF ZB:	41.4 m²
BF Total:	86.6 m²
FF:	11.5 m²
RH EG	4.0 m
RH OG	3.0 m

Gewerbe 25

BF EG:	45.2 m²
BF ZB:	41.4 m²
BF Total:	86.6 m²
FF:	11.5 m²
RH EG	4.0 m
RH OG	3.0 m

Gewerbe 26

BF EG:	45.2 m²
BF ZB:	41.4 m²
BF Total:	86.6 m²
FF:	11.5 m²
RH EG	4.0 m
RH OG	3.0 m

Gewerbe 27

BF EG:	45.2 m²
BF ZB:	41.4 m²
BF Total:	86.6 m²
FF:	11.5 m²
RH EG	4.0 m
RH OG	3.0 m

Gewerbe 28

BF EG:	45.2 m²
BF ZB:	41.4 m²
BF Total:	86.6 m²
FF:	11.5 m²
RH EG	4.0 m
RH OG	3.0 m

Gewerbe 29

BF EG:	45.2 m²
BF ZB:	41.4 m²
BF Total:	86.6 m²
FF:	11.5 m²
RH EG	4.0 m
RH OG	3.0 m

Gewerbe 30

BF EG:	45.2 m²
BF ZB:	41.4 m²
BF Total:	86.6 m²
FF:	11.5 m²
RH EG	4.0 m
RH OG	3.0 m

Gewerbe 31

BF EG:	45.2 m²
BF ZB:	41.4 m²
BF Total:	86.6 m²
FF:	11.5 m²
RH EG	4.0 m
RH OG	3.0 m

Gewerbe 32

BF EG:	45.2 m²
BF ZB:	41.4 m²
BF Total:	86.6 m²
FF:	11.5 m²
RH EG	4.0 m
RH OG	3.0 m

Gewerbe 33

BF EG:	45.2 m²
BF ZB:	41.4 m²
BF Total:	86.6 m²
FF:	11.5 m²
RH EG	4.0 m
RH OG	3.0 m